




# VENDU

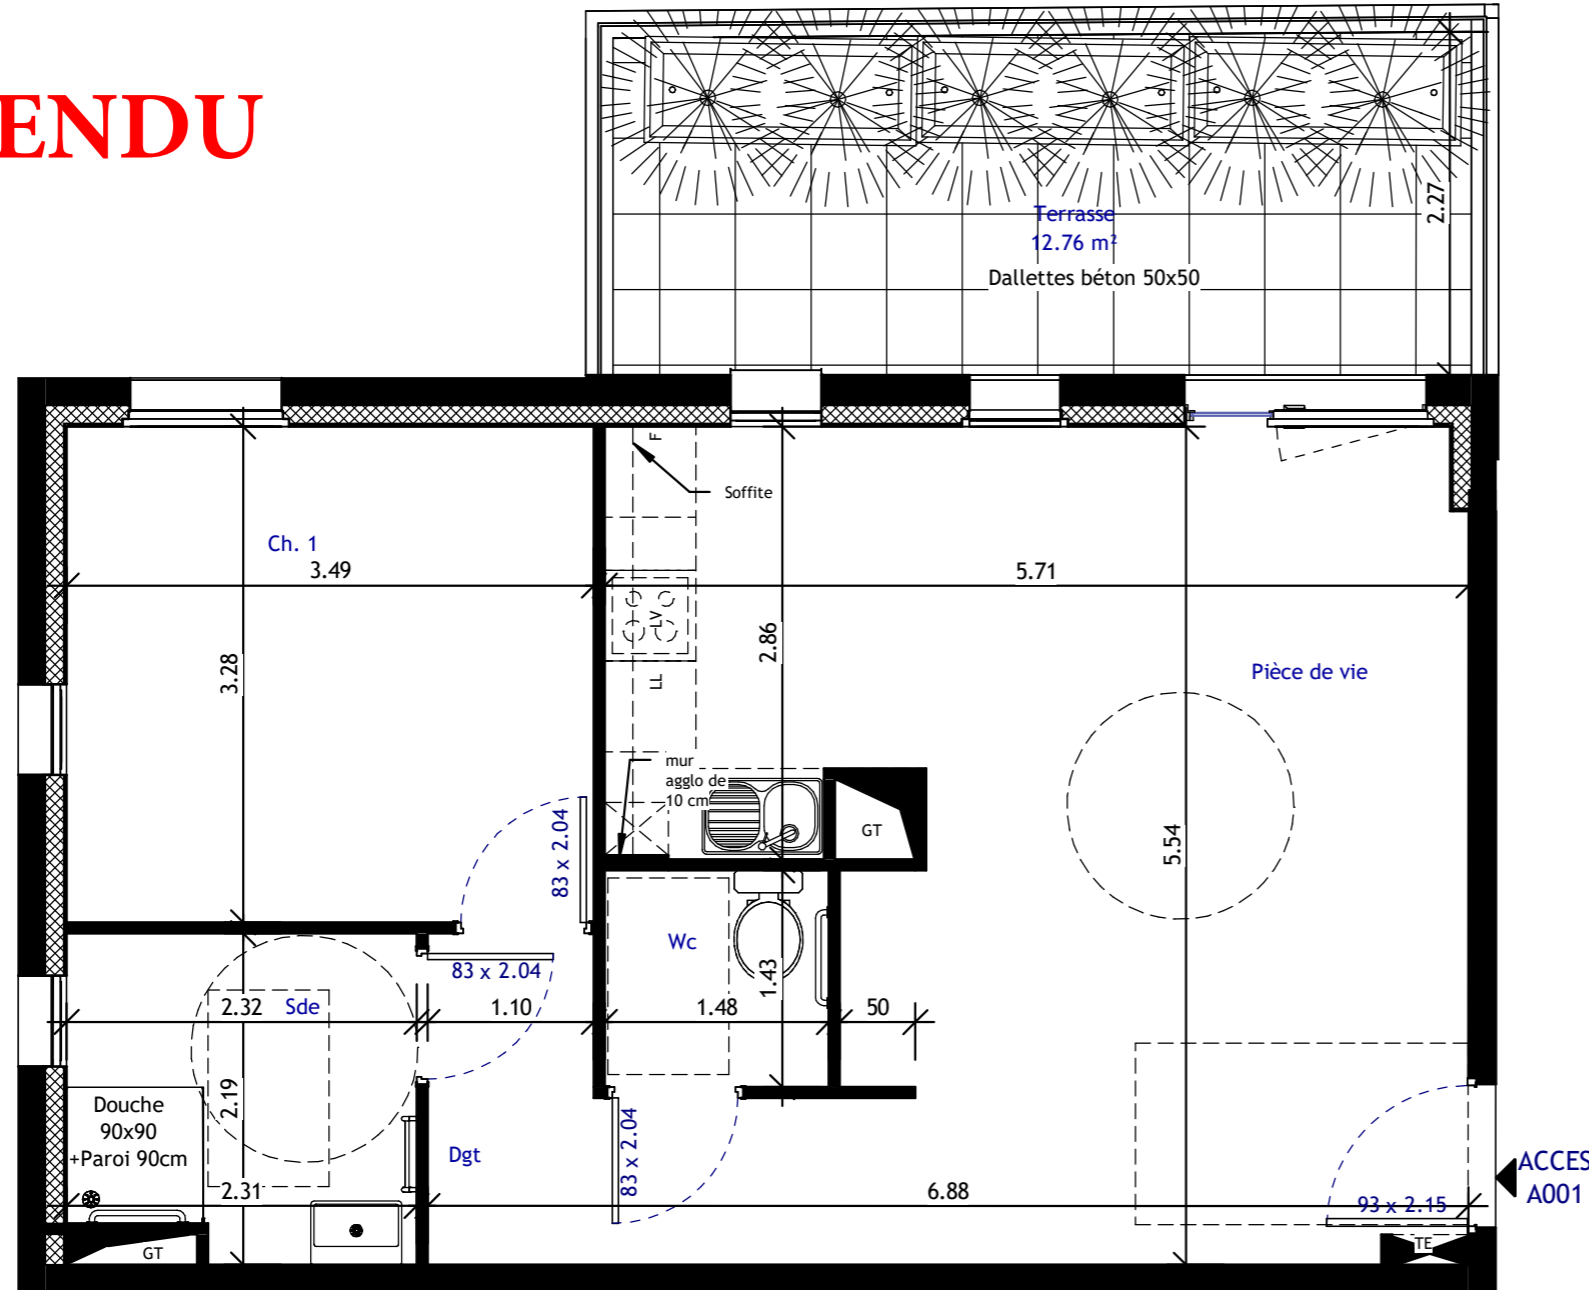

**1** PDV-A001  
Ech : 1 : 50

**PMPI VPI**  
promotion immobilière PROMOTION  
**UNE CO-PROMOTION VPI & PMPI**


PLAN NON CONTRACTUEL. Les dimensions et surfaces peuvent subir des modifications suite à la mise au point des plans d'exécution.  
Le mobilier est figuré à titre indicatif. Les retombées, soffites, faux-plafonds et radiateurs ne sont pas indiqués.




**10 LOGEMENTS**  
12 Rue Joseph Veyet 38780 Pont-Evêque

SURFACES A001 - RDC	
Pièce de vie	26.30 m <sup>2</sup>
Ch. 1	11.43 m <sup>2</sup>
Dgt	4.82 m <sup>2</sup>
Sde	4.82 m <sup>2</sup>
Wc	2.12 m <sup>2</sup>
<b>Surface Total A001:</b>	<b>49.50 m<sup>2</sup></b>

Terrasse	12.76 m <sup>2</sup>
Garage G1	13.48 m <sup>2</sup>

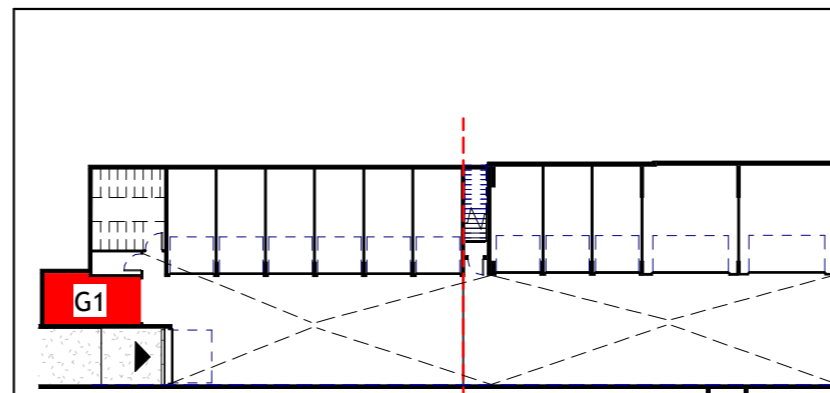


Emplacement Garage attribué

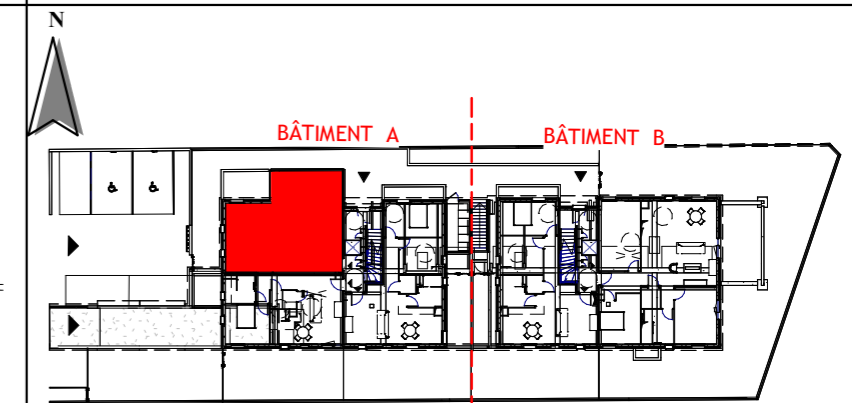

Emplacement appartement

# VENDU

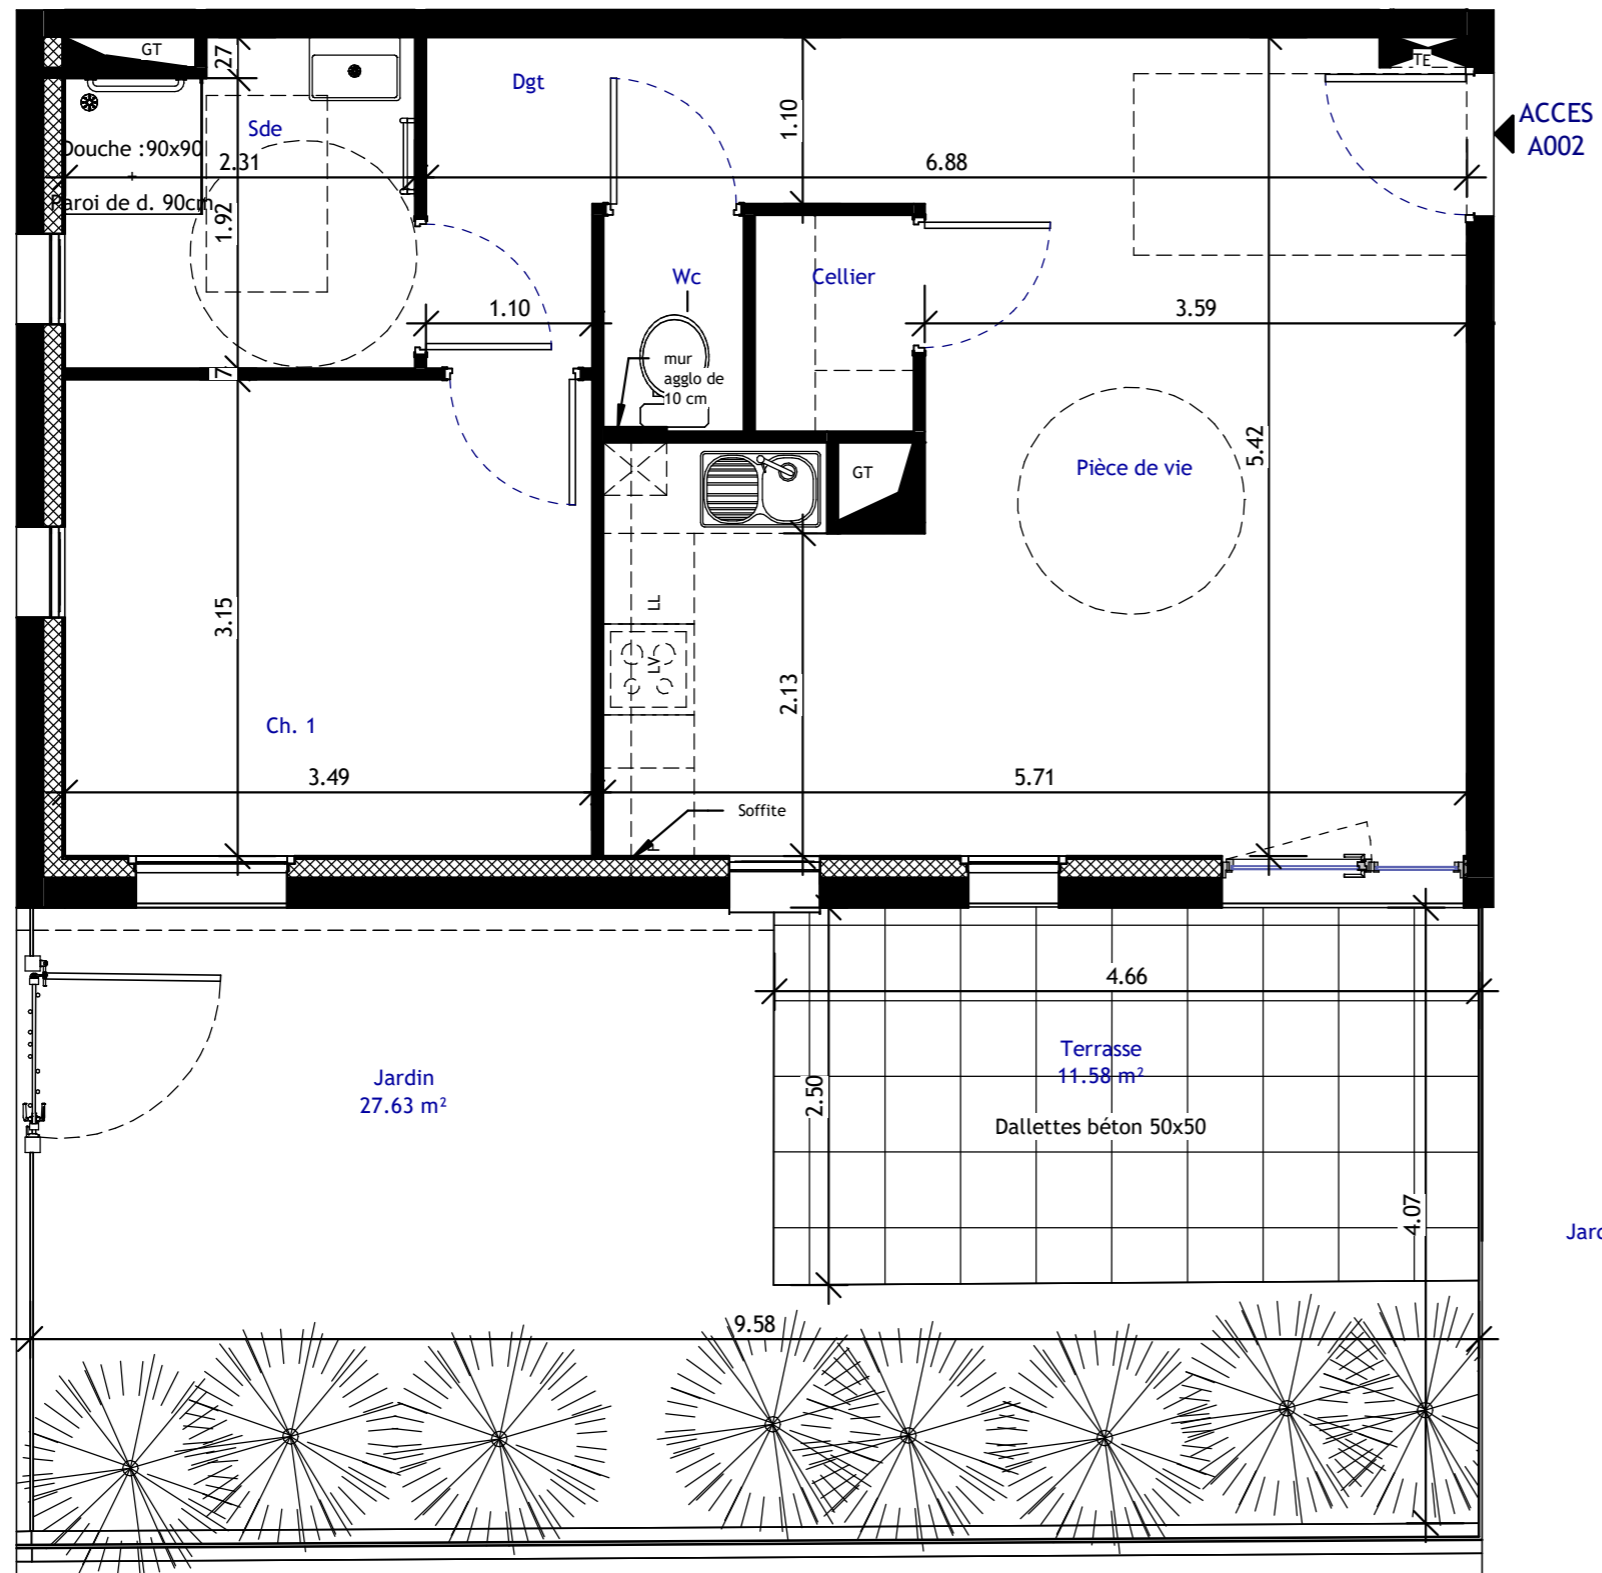

1 PDV-A002  
Ech : 1 : 50

**PMPI VPI**  
promotion immobilière PROMOTION  
**UNE CO-PROMOTION VPI & PMPI**

PLAN NON CONTRACTUEL. Les dimensions et surfaces peuvent subir des modifications suite à la mise au point des plans d'exécution.  
Le mobilier est figuré à titre indicatif. Les retombées, soffites, faux-plafonds et radiateurs ne sont pas indiqués.




## 10 LOGEMENTS

12 Rue Joseph Veyet 38780 Pont-Evêque


### SURFACES A002 - RDC

Pièce de vie	24.85 m <sup>2</sup>
Ch. 1	10.99 m <sup>2</sup>
Sde	4.82 m <sup>2</sup>
Dgt	4.82 m <sup>2</sup>
Cellier	1.51 m <sup>2</sup>
Wc	1.32 m <sup>2</sup>
<b>Surface Total A002:</b>	<b>48.31 m<sup>2</sup></b>

Terrasse	11.58 m <sup>2</sup>
Jardin	27.63 m <sup>2</sup>
Garage G6	13.92 m <sup>2</sup>

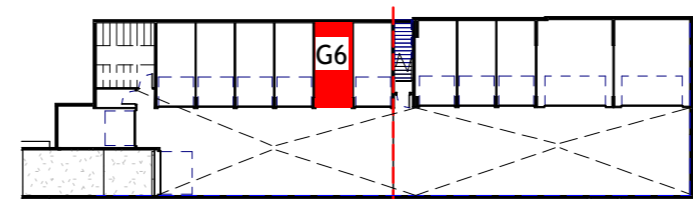


Emplacement Garage attribué

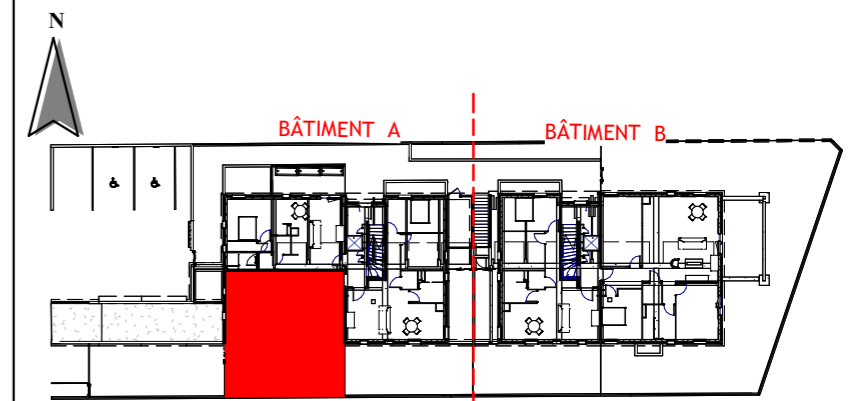

Emplacement appartement



# RESERVE

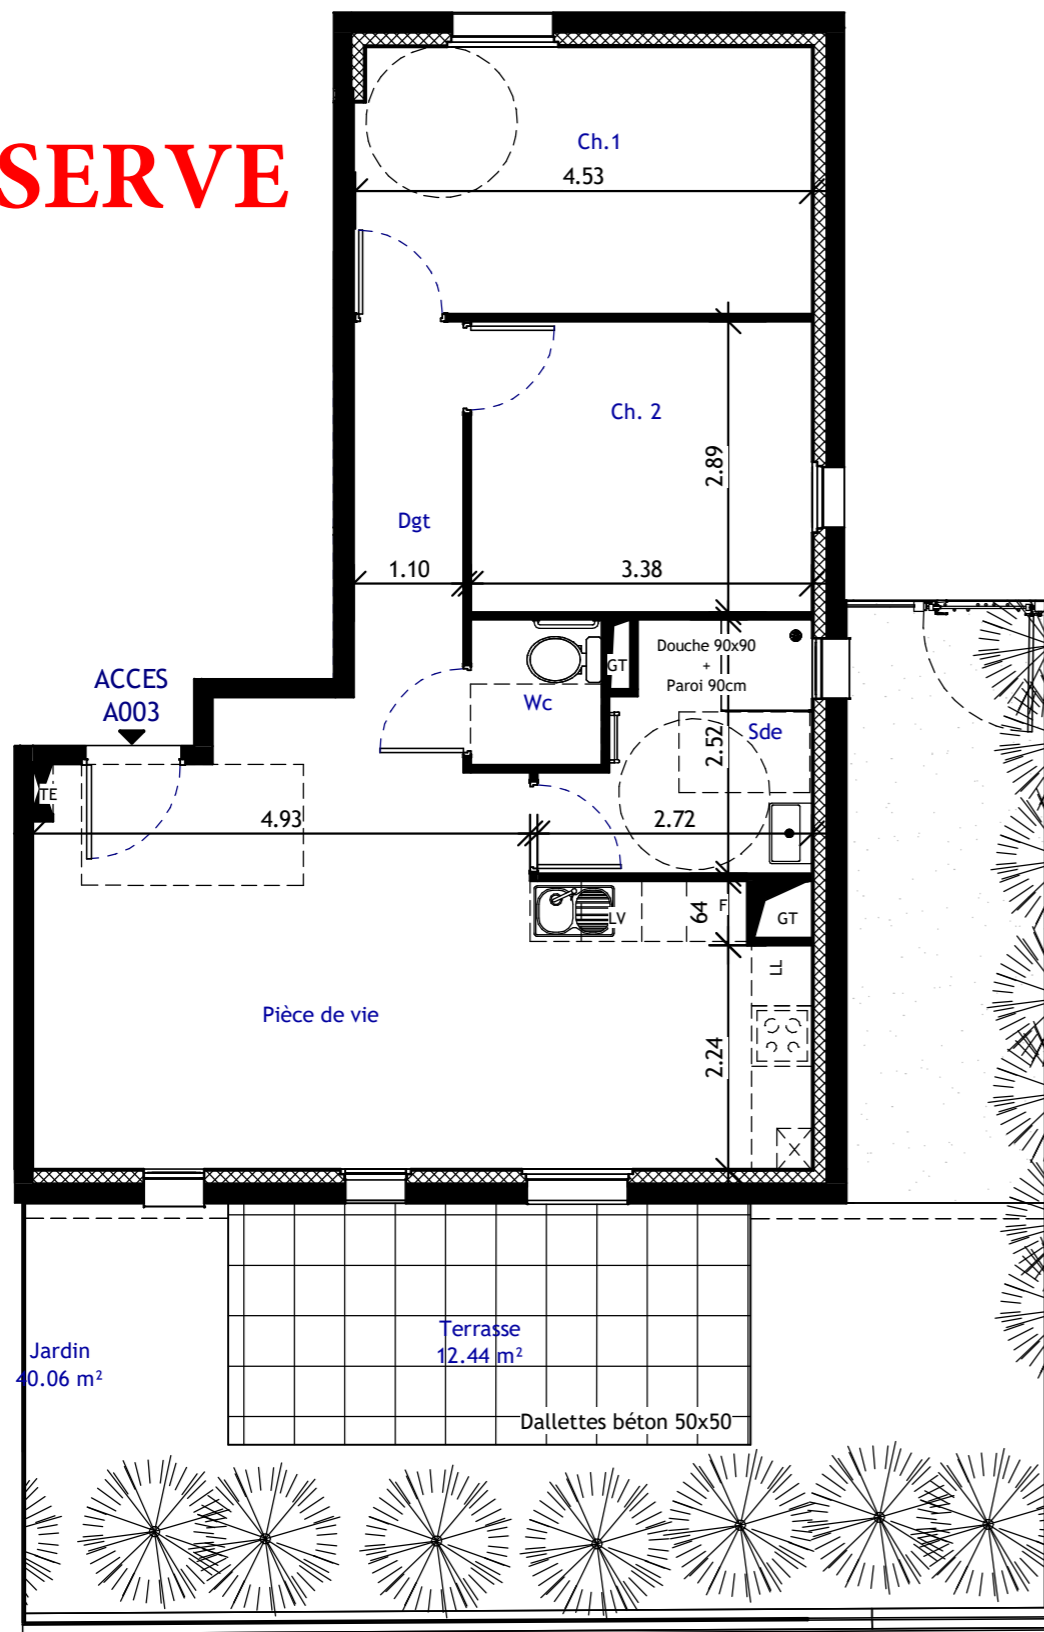

**1** PDV-A003  
Ech : 1 : 75

**PMPI VPI**  
promotion immobilière PROMOTION  
**UNE CO-PROMOTION VPI & PMPI**

PLAN NON CONTRACTUEL. Les dimensions et surfaces peuvent subir des modifications suite à la mise au point des plans d'exécution.  
Le mobilier est figuré à titre indicatif. Les retombées, soffites, faux-plafonds et radiateurs ne sont pas indiqués.




## 10 LOGEMENTS

12 Rue Joseph Veyet 38780 Pont-Evêque


### SURFACES A003 - RDC

Pièce de vie	29.07 m <sup>2</sup>
Ch. 1	12.00 m <sup>2</sup>
Ch. 2	9.77 m <sup>2</sup>
Sde	5.57 m <sup>2</sup>
Dgt	3.97 m <sup>2</sup>
Wc	1.88 m <sup>2</sup>
<b>Surface Total A003:</b>	<b>62.25 m<sup>2</sup></b>

Jardin	40.06 m <sup>2</sup>
Garage G2	14.00 m <sup>2</sup>
Terrasse	12.44 m <sup>2</sup>

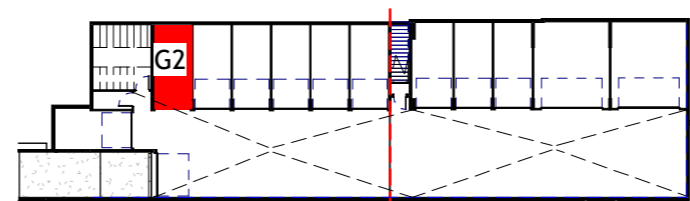

Emplacement Garage attribué

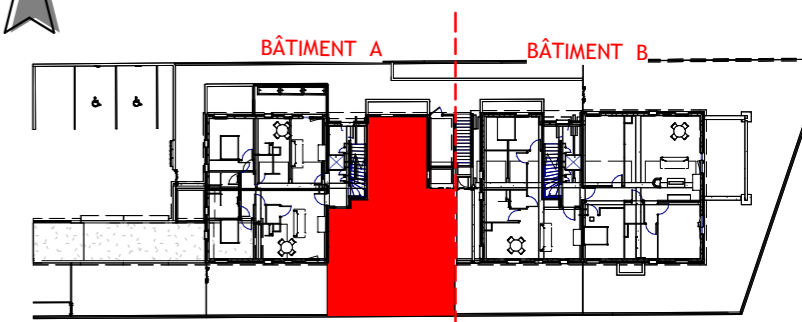


Emplacement appartement





# VENDU

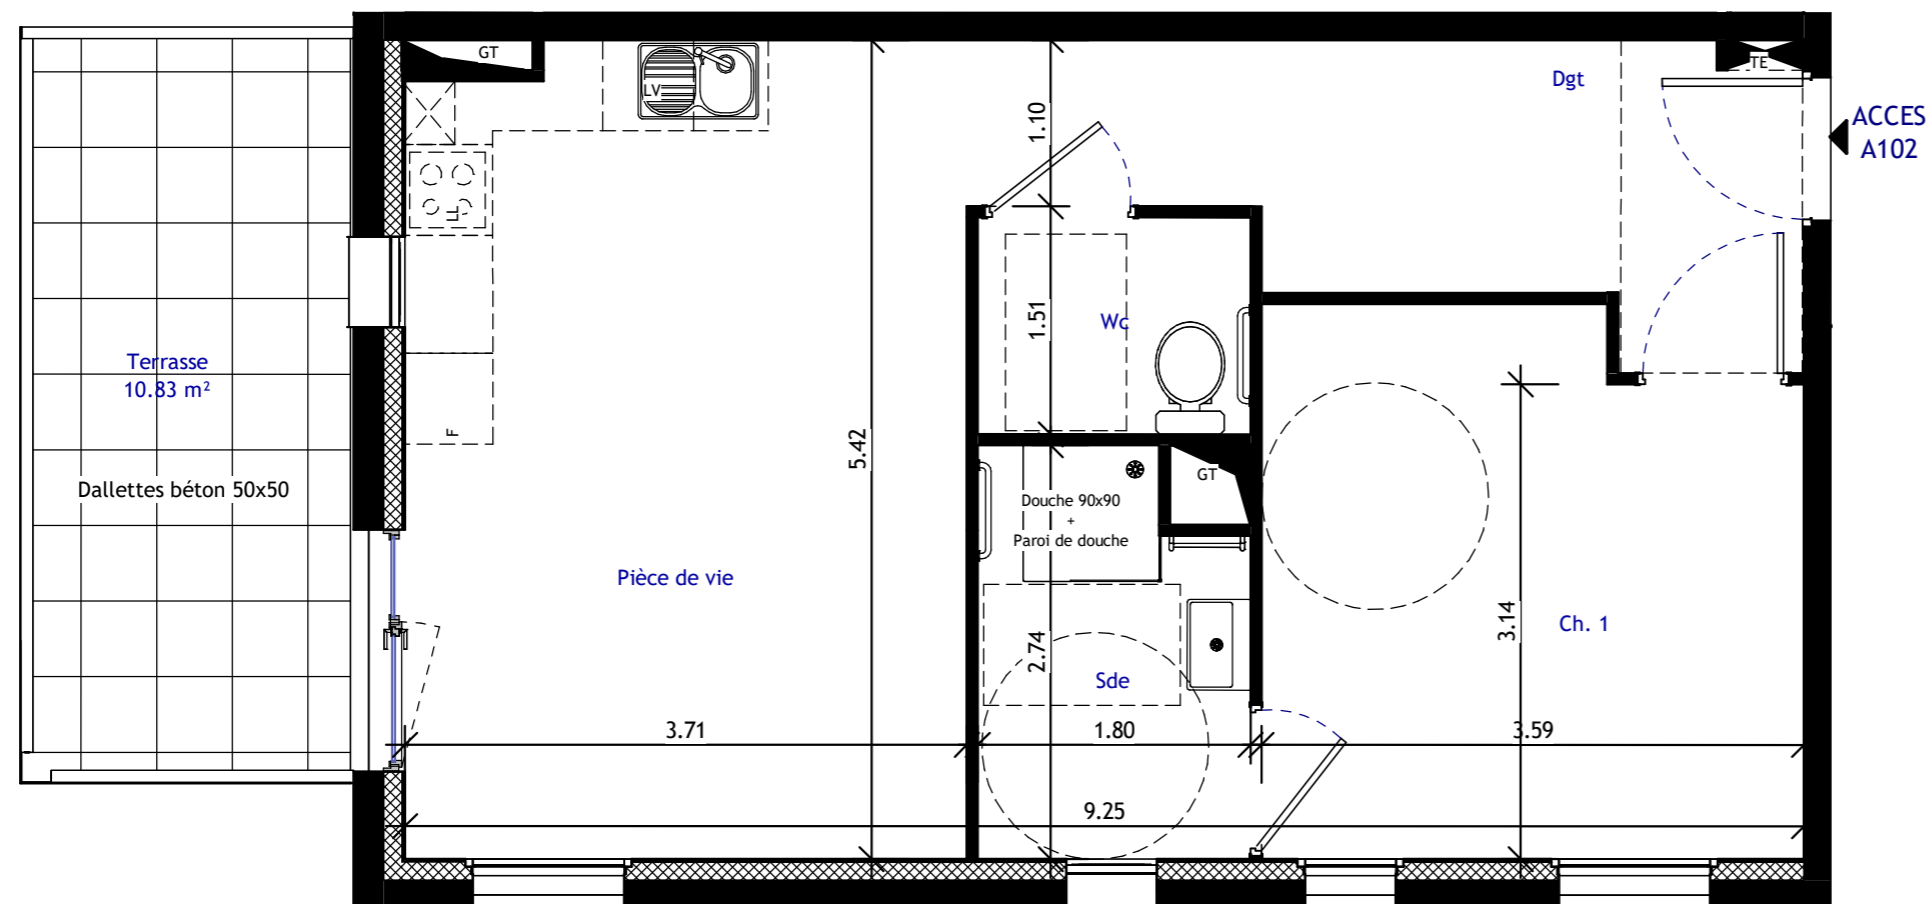

**1** PDV-A102  
Ech : 1 : 50



## 10 LOGEMENTS

12 Rue Joseph Veyet 38780 Pont-Evêque


### SURFACES A102 - R+1

Pièce de vie	19.86 m <sup>2</sup>
Ch. 1	12.47 m <sup>2</sup>
Dgt	8.78 m <sup>2</sup>
Sde	4.58 m <sup>2</sup>
Wc	2.59 m <sup>2</sup>
Surface Total A102:	48.28 m <sup>2</sup>


Terrasse	10.83 m <sup>2</sup>
Garage G8	14.94 m <sup>2</sup>

**PMPI VPI**  
promotion immobilière PROMOTION  
**UNE CO-PROMOTION VPI & PMPI**

PLAN NON CONTRACTUEL. Les dimensions et surfaces peuvent subir des modifications suite à la mise au point des plans d'exécution.  
Le mobilier est figuré à titre indicatif. Les retombées, soffites, faux-plafonds et radiateurs ne sont pas indiqués.

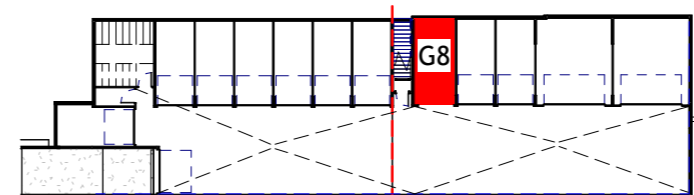

Emplacement Garage attribué

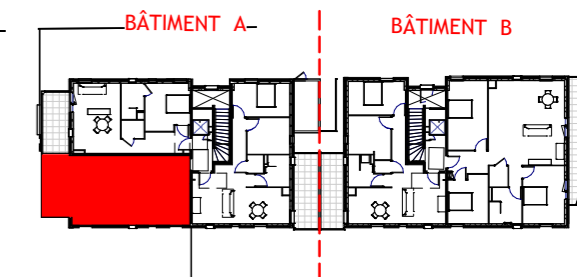


Emplacement appartement





# DISPONIBLE

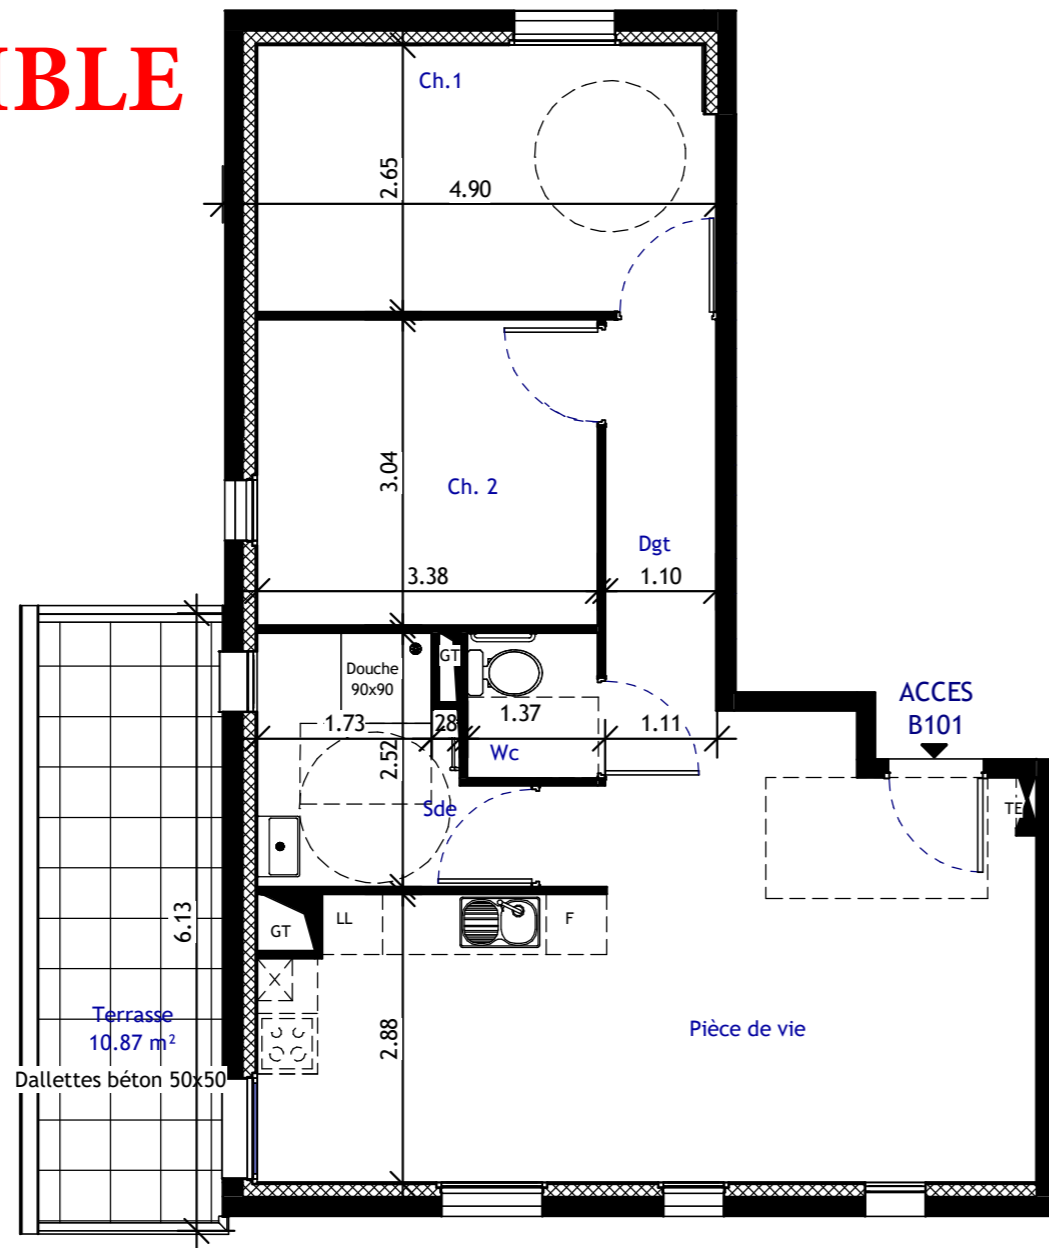

**1** PDV-B101  
Ech : 1 : 75



## 10 LOGEMENTS

12 Rue Joseph Veyet 38780 Pont-Evêque


### SURFACES B101 - R+1

Pièce de vie	28.92 m <sup>2</sup>
Ch. 1	11.96 m <sup>2</sup>
Ch. 2	10.26 m <sup>2</sup>
Sde	5.57 m <sup>2</sup>
Dgt	4.27 m <sup>2</sup>
Wc	1.87 m <sup>2</sup>
<b>Surface Total B101:</b>	<b>62.85 m<sup>2</sup></b>


Terrasse	10.87 m <sup>2</sup>
Garage G10	14.31 m <sup>2</sup>

**PMPI VPI**  
promotion immobilière PROMOTION  
**UNE CO-PROMOTION VPI & PMPI**

PLAN NON CONTRACTUEL. Les dimensions et surfaces peuvent subir des modifications suite à la mise au point des plans d'exécution.  
Le mobilier est figuré à titre indicatif. Les retombées, soffites, faux-plafonds et radiateurs ne sont pas indiqués.

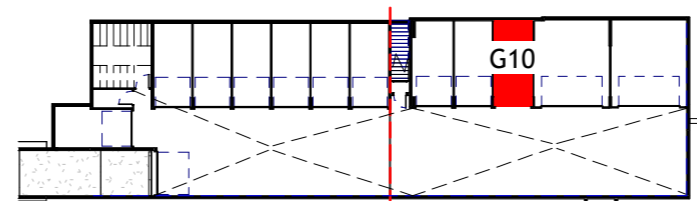


Emplacement Garage attribué

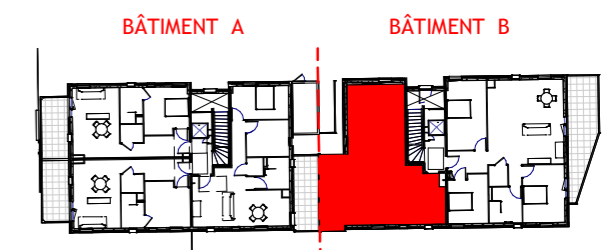

Emplacement appartement



**VENDU**

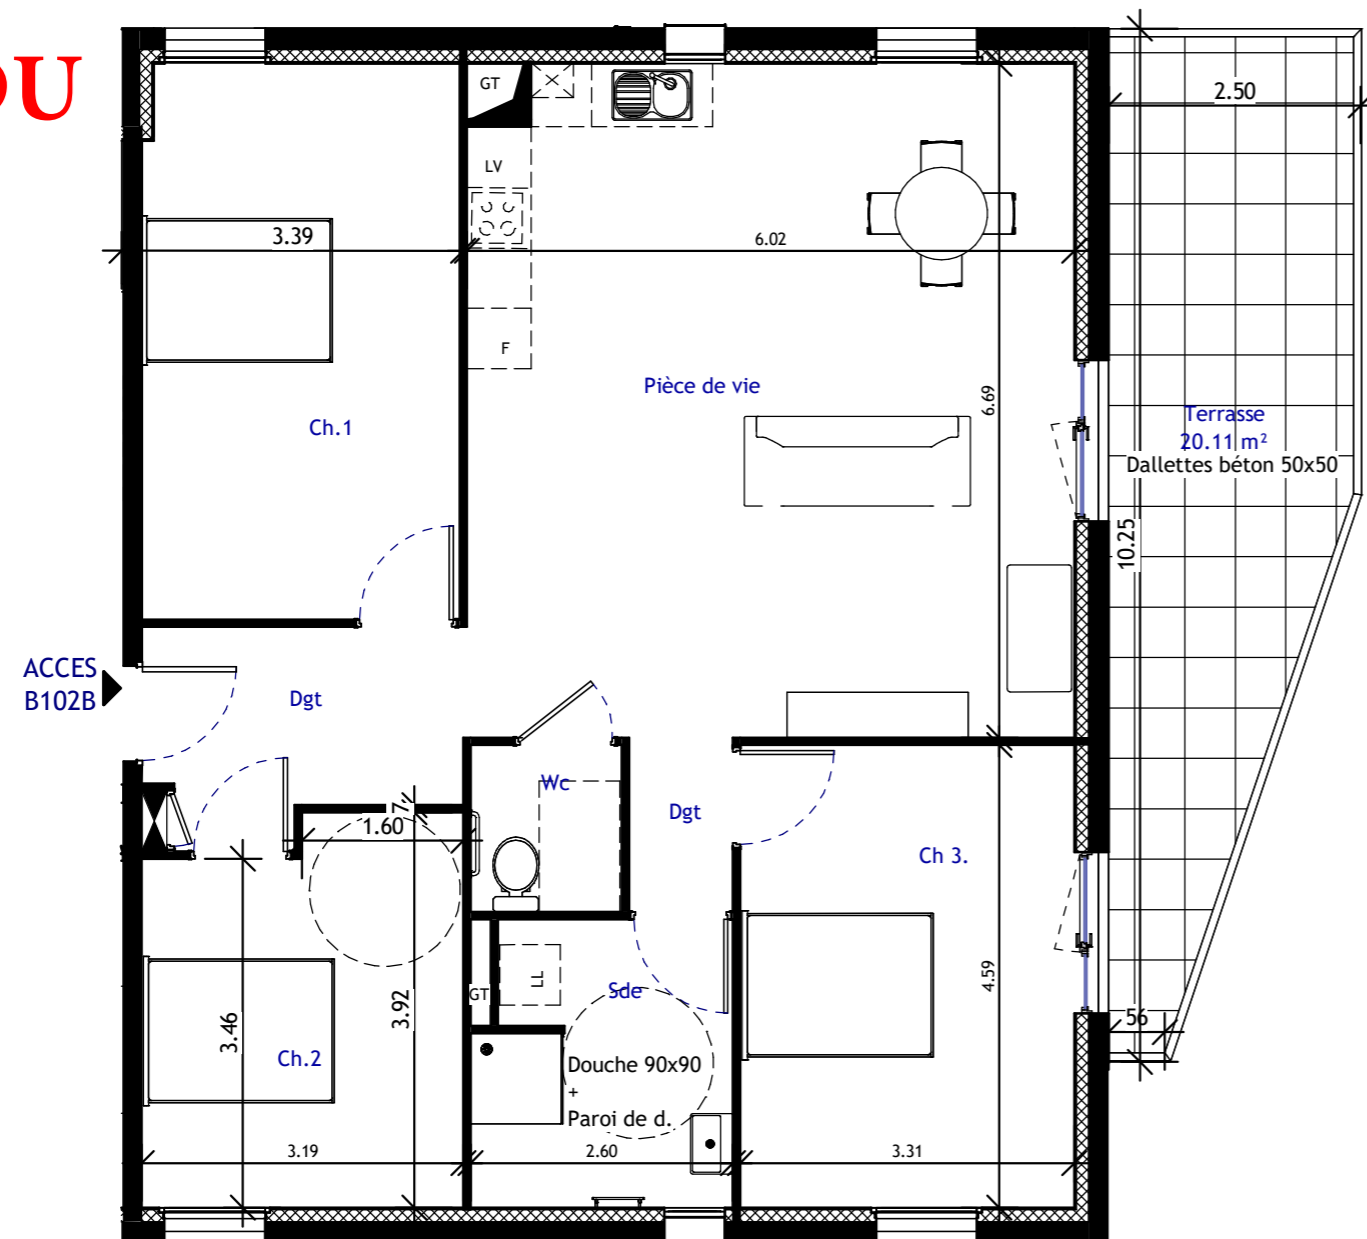

**1** P DV-B102  
Ech : 1 : 75

**PMPI VPI**  
promotion immobilière PROMOTION  
**UNE CO-PROMOTION VPI & PMPI**

*PLAN NON CONTRACTUEL. Les dimensions et surfaces peuvent subir des modifications suite à la mise au point des plans d'exécution.  
Le mobilier est figuré à titre indicatif. Les retombées, soffites, faux-plafonds et radiateurs ne sont pas indiqués.*




## 10 LOGEMENTS

12 Rue Joseph Veyet 38780 Pont-Evêque


### SURFACES B102 - R+1

Pièce de vie	39.98 m <sup>2</sup>
Ch.1	17.31 m <sup>2</sup>
Ch.3.	15.21 m <sup>2</sup>
Ch.2	11.77 m <sup>2</sup>
Sde	7.09 m <sup>2</sup>
Dgt	6.16 m <sup>2</sup>
Wc	2.48 m <sup>2</sup>
Dgt	1.74 m <sup>2</sup>
<b>Surface Total B102:</b>	<b>101.74 m<sup>2</sup></b>

Terrasse	20.11 m <sup>2</sup>
G11&G12	28.44 m <sup>2</sup>

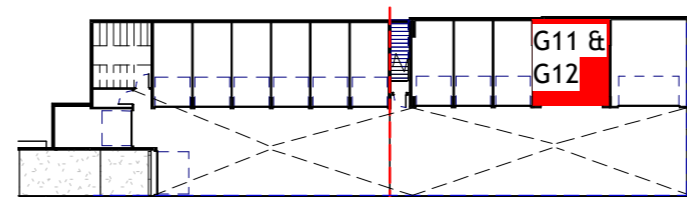

Emplacement Place attribuée

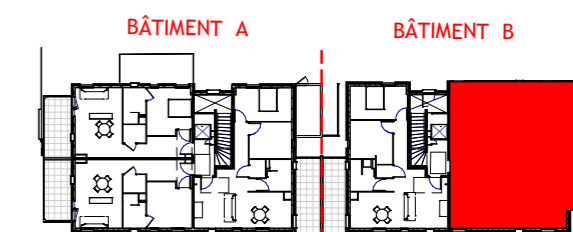

Emplacement appartement




# DISPONIBLE



## 10 LOGEMENTS

12 Rue Joseph Veyet 38780 Pont-Evêque

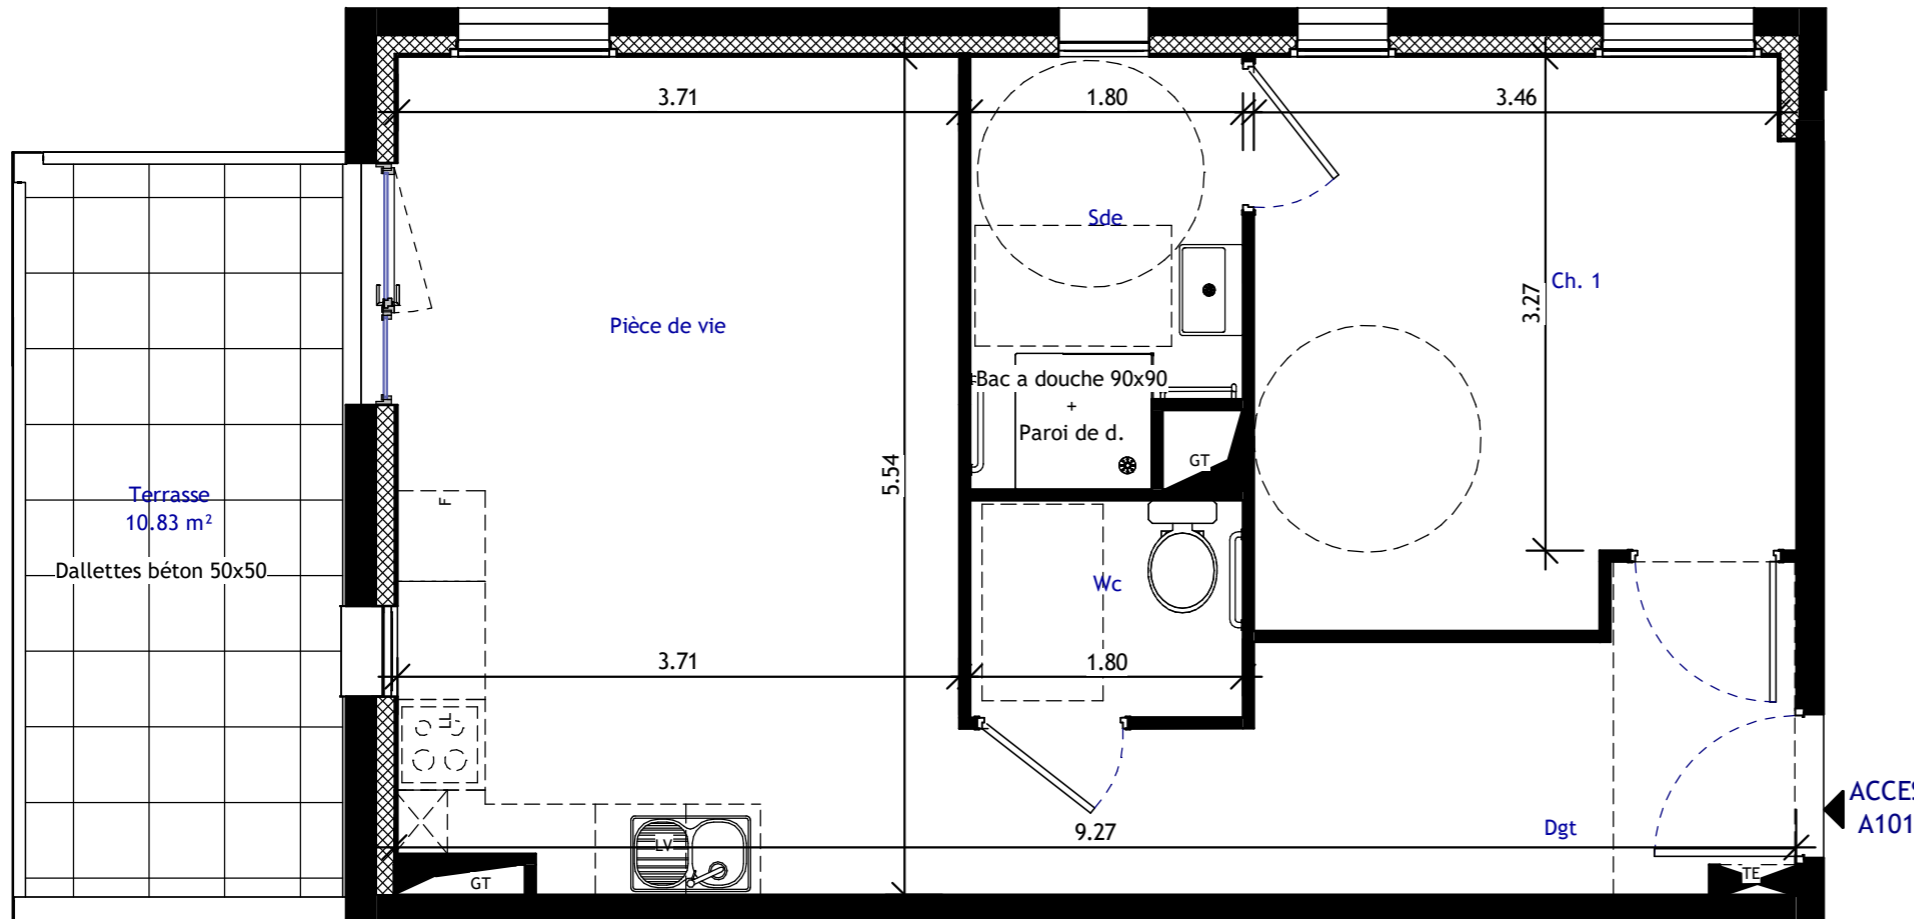


SURFACES A101 - R+1	
Pièce de vie	20.34 m <sup>2</sup>
Ch. 1	12.88 m <sup>2</sup>
Dgt	8.78 m <sup>2</sup>
Sde	4.80 m <sup>2</sup>
Wc	2.59 m <sup>2</sup>
<b>Surface Total A101:</b>	<b>49.39 m<sup>2</sup></b>

Terrasse	10.83 m <sup>2</sup>
Garage G7	13.99 m <sup>2</sup>


**1** PDV-A101  
Ech : 1 : 50

**PMPI VPI**  
promotion immobilière PROMOTION  
**UNE CO-PROMOTION VPI & PMPI**

PLAN NON CONTRACTUEL. Les dimensions et surfaces peuvent subir des modifications suite à la mise au point des plans d'exécution.  
Le mobilier est figuré à titre indicatif. Les retombées, soffites, faux-plafonds et radiateurs ne sont pas indiqués.

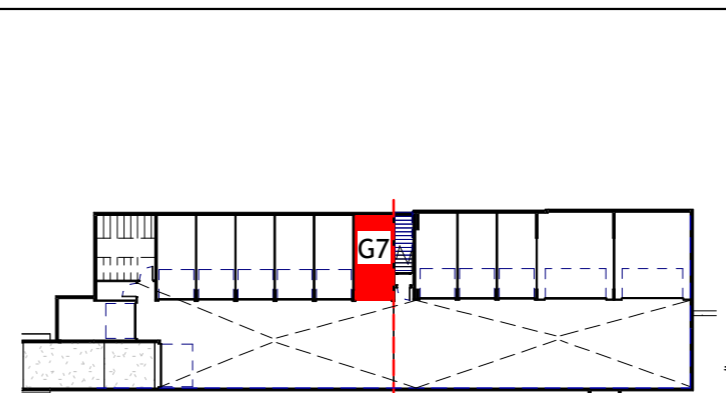

Emplacement Garage attribué

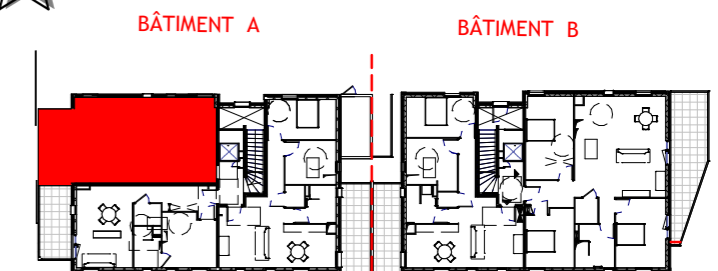


Emplacement appartement





# RESERVE

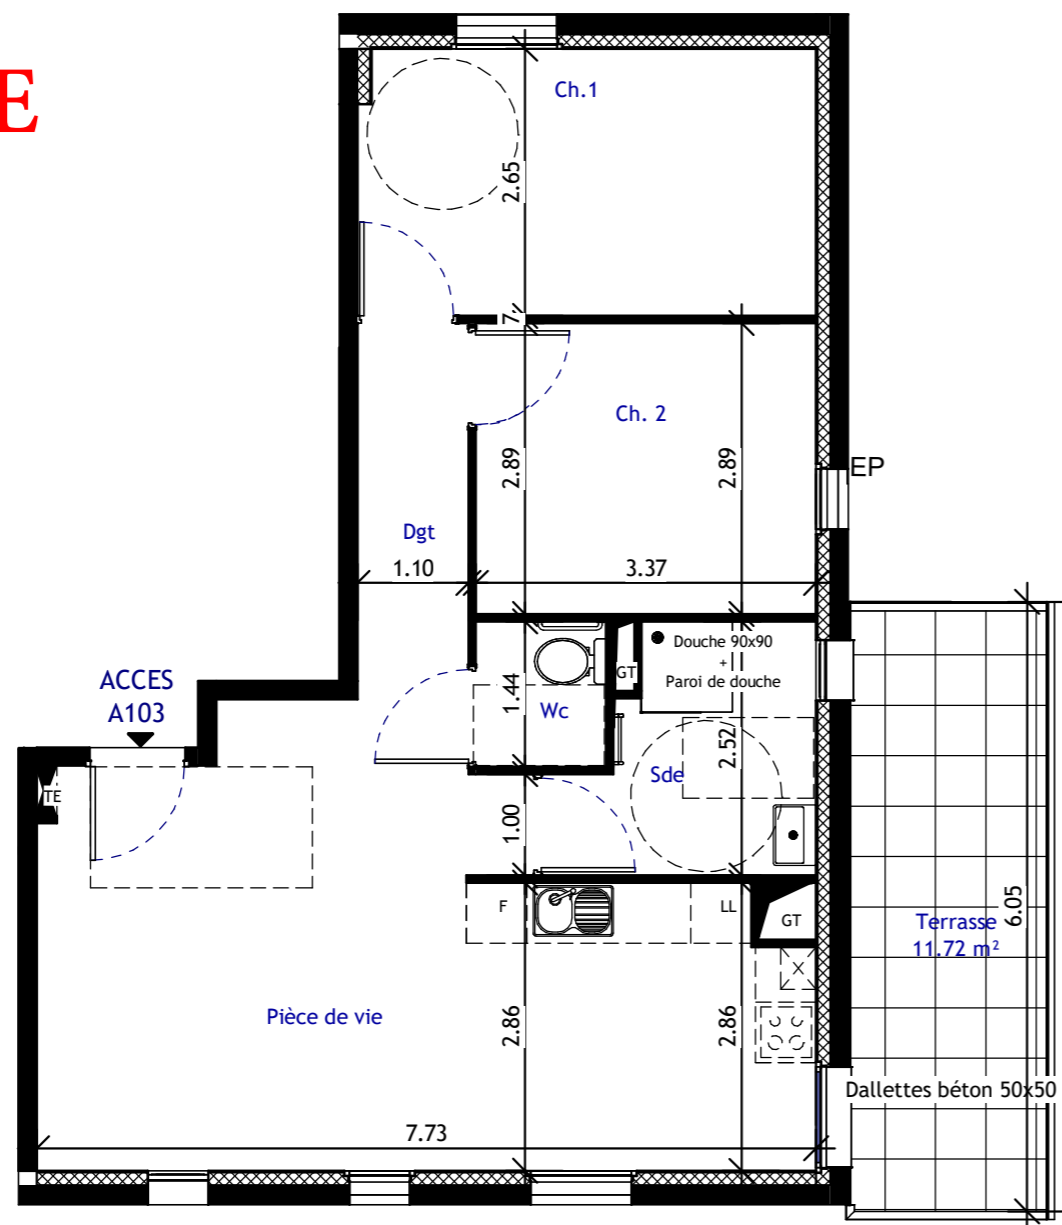

**1** PDV-A103  
Ech : 1 : 75

**PMPI VPI**  
promotion immobilière PROMOTION  
**UNE CO-PROMOTION VPI & PMPI**

PLAN NON CONTRACTUEL. Les dimensions et surfaces peuvent subir des modifications suite à la mise au point des plans d'exécution.  
Le mobilier est figuré à titre indicatif. Les retombées, soffites, faux-plafonds et radiateurs ne sont pas indiqués.




## 10 LOGEMENTS

12 Rue Joseph Veyet 38780 Pont-Evêque


### SURFACES A103 - R+1

Pièce de vie	28.92 m <sup>2</sup>
Ch. 1	11.98 m <sup>2</sup>
Ch. 2	9.74 m <sup>2</sup>
Sde	5.57 m <sup>2</sup>
Dgt	4.10 m <sup>2</sup>
Wc	1.87 m <sup>2</sup>
<b>Surface Total A103:</b>	<b>62.18 m<sup>2</sup></b>

Terrasse	11.72 m <sup>2</sup>
Garage G9	14.11 m <sup>2</sup>

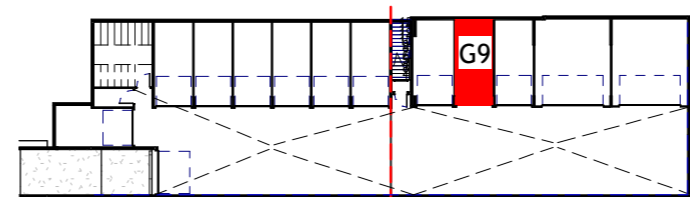


Emplacement Garage attribué

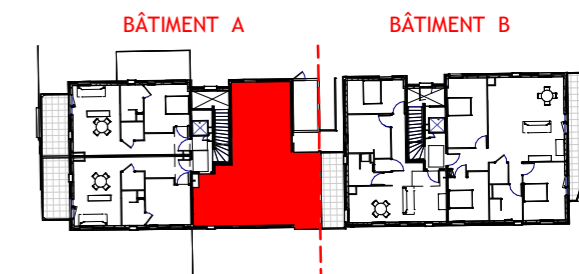

Emplacement appartement



**VENDU**

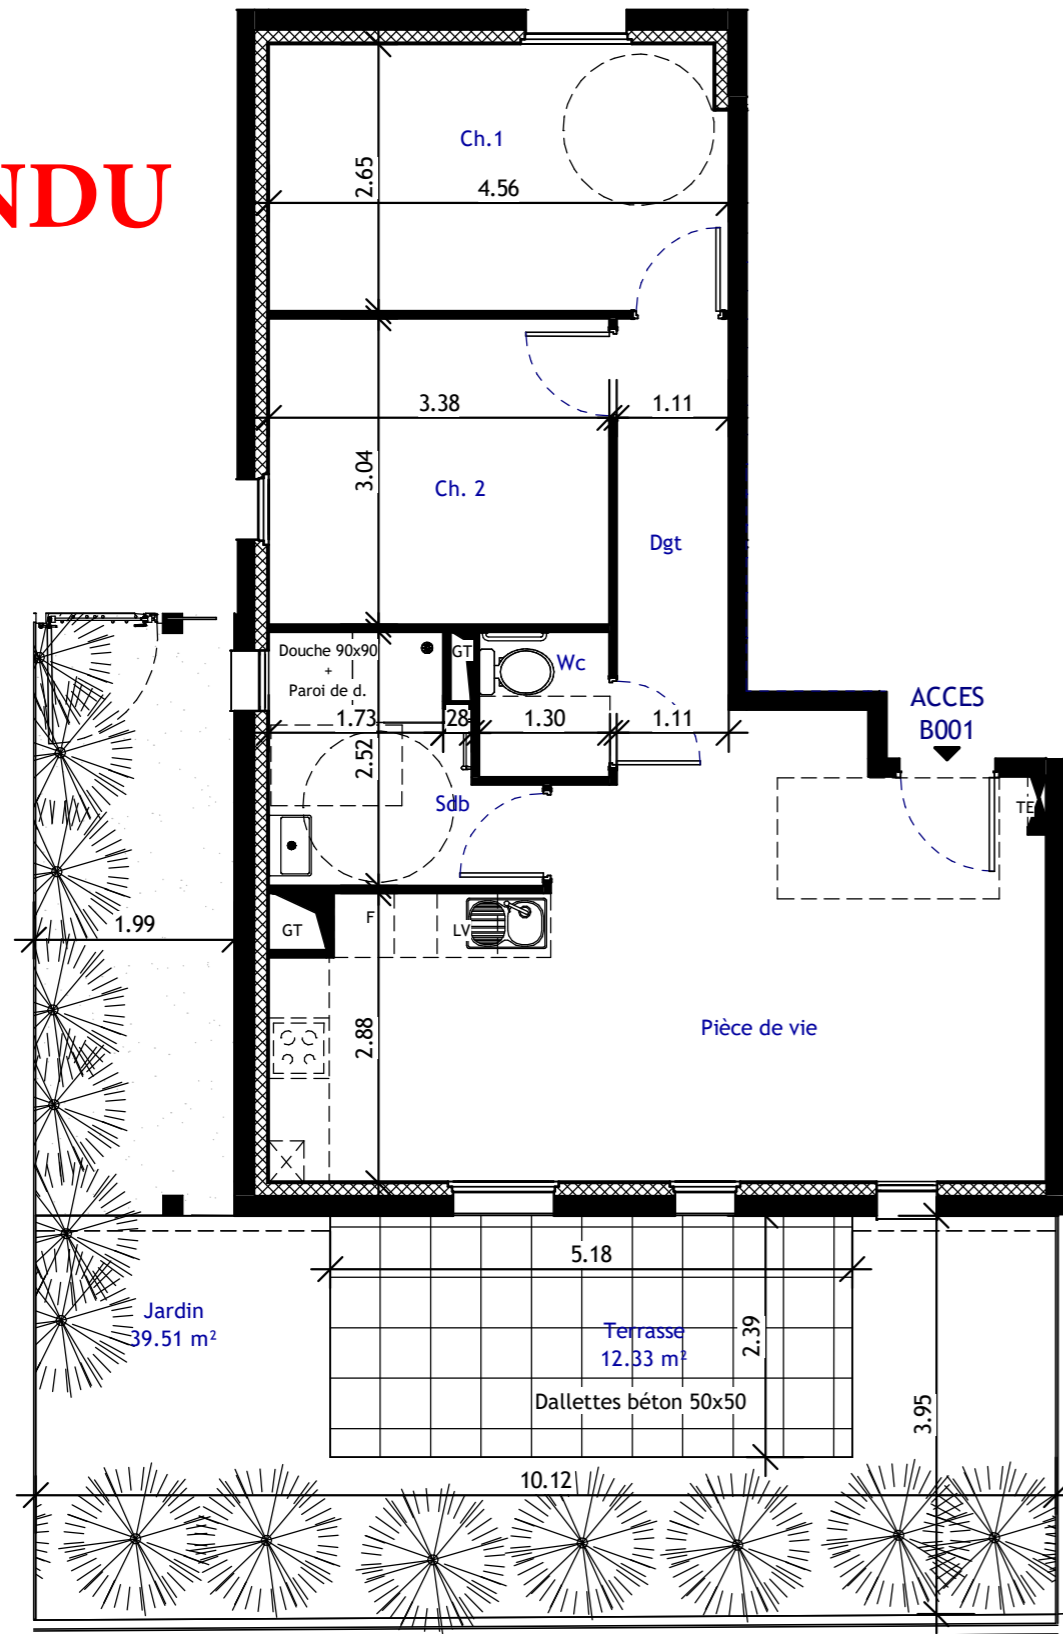

**1 PDV-B001**  
Ech : 1 : 75

**PMPI VPI**  
promotion immobilière PROMOTION  
**UNE CO-PROMOTION VPI & PMPI**

*PLAN NON CONTRACTUEL. Les dimensions et surfaces peuvent subir des modifications suite à la mise au point des plans d'exécution.  
Le mobilier est figuré à titre indicatif. Les retombées, soffites, faux-plafonds et radiateurs ne sont pas indiqués.*




## 10 LOGEMENTS

12 Rue Joseph Veyet 38780 Pont-Evêque


### SURFACES B001 - RDC

Pièce de vie	28.89 m <sup>2</sup>
Ch. 1	12.00 m <sup>2</sup>
Ch. 2	10.26 m <sup>2</sup>
Sdb	5.57 m <sup>2</sup>
Dgt	4.31 m <sup>2</sup>
Wc	1.87 m <sup>2</sup>
Surface Total B001:	62.89 m <sup>2</sup>

Jardin	39.51 m <sup>2</sup>
Garage G4	13.92 m <sup>2</sup>
Terrasse	12.33 m <sup>2</sup>

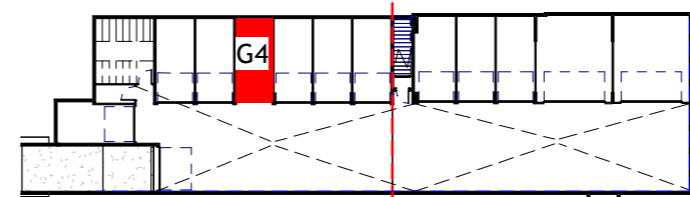


Emplacement Garage attribué

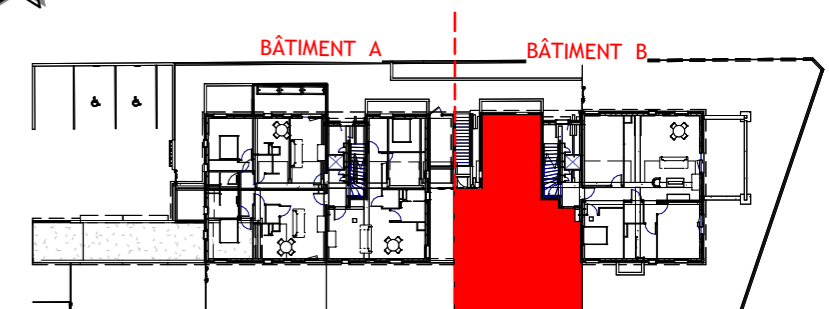

Emplacement appartement



# RESERVE

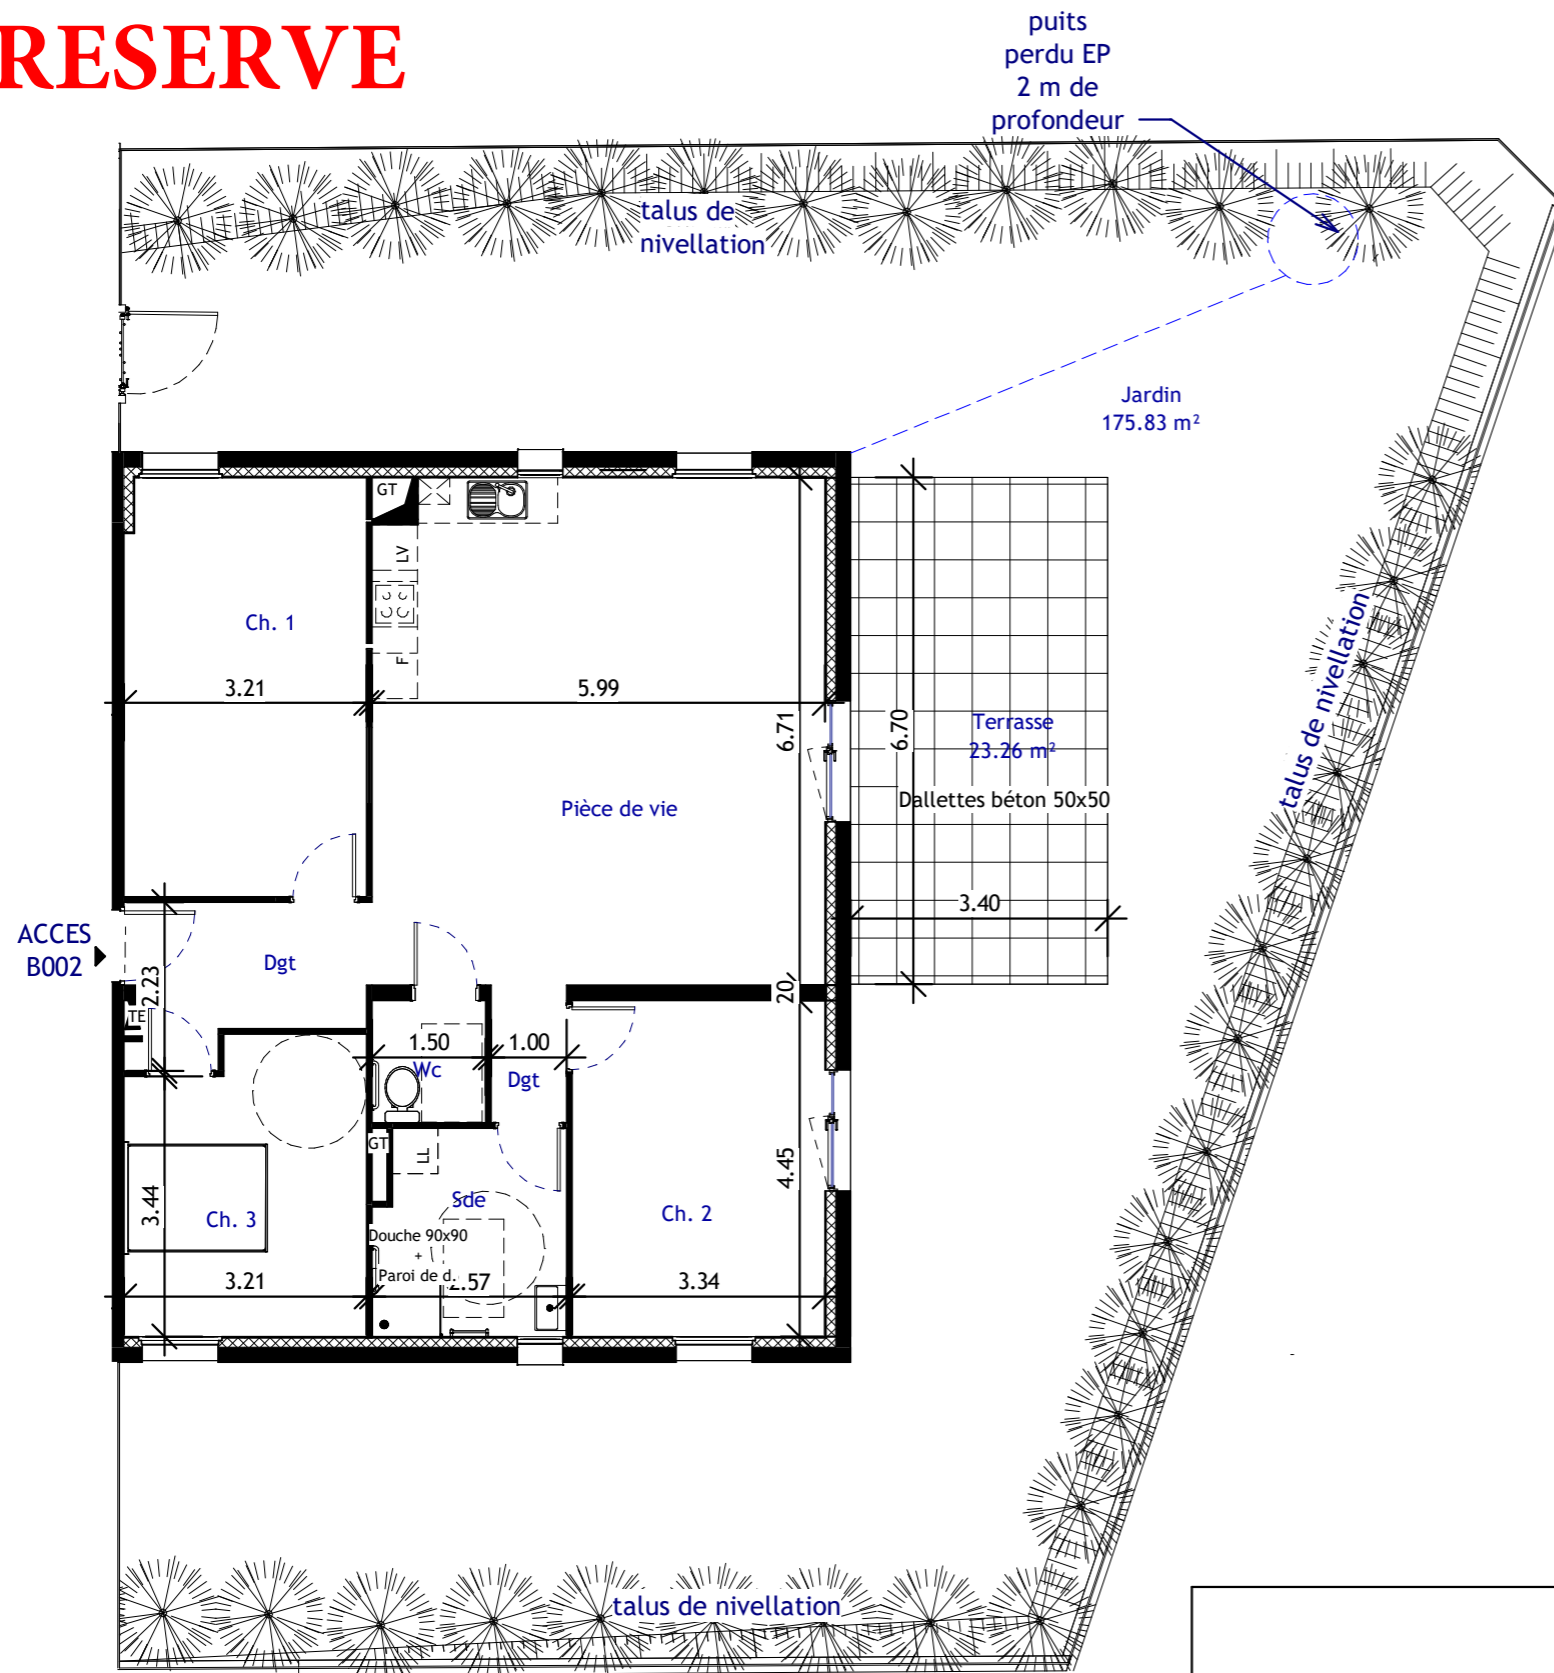

## 10 LOGEMENTS

12 Rue Joseph Veyet 38780 Pont-Evêque


### SURFACES B002 - RDC

Pièce de vie	40.01 m <sup>2</sup>
Ch. 1	17.69 m <sup>2</sup>
Ch. 2	14.86 m <sup>2</sup>
Ch. 3	12.10 m <sup>2</sup>
Sde	6.81 m <sup>2</sup>
Dgt	6.09 m <sup>2</sup>
Wc	2.43 m <sup>2</sup>
Dgt	1.69 m <sup>2</sup>
<b>Surface Total B002:</b>	<b>101.68 m<sup>2</sup></b>
Jardin	175.83 m <sup>2</sup>
Garage G13&14	28.50 m <sup>2</sup>
Terrasse	23.26 m <sup>2</sup>


**PMPI VPI**  
 promotion immobilière PROMOTION  
**UNE CO-PROMOTION VPI & PMPI**

**1 PDV-B002**  
 Ech : 1 : 100

PLAN NON CONTRACTUEL. Les dimensions et surfaces peuvent subir des modifications suite à la mise au point des plans d'exécution.  
 Le mobilier est figuré à titre indicatif. Les retombées, soffites, faux-plafonds et radiateurs ne sont pas indiqués.

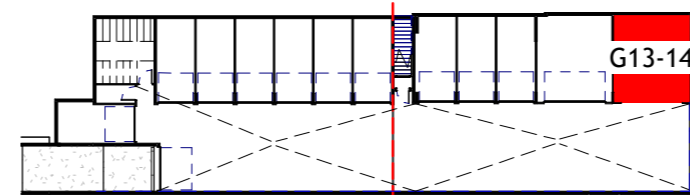

Emplacement Garage attribué

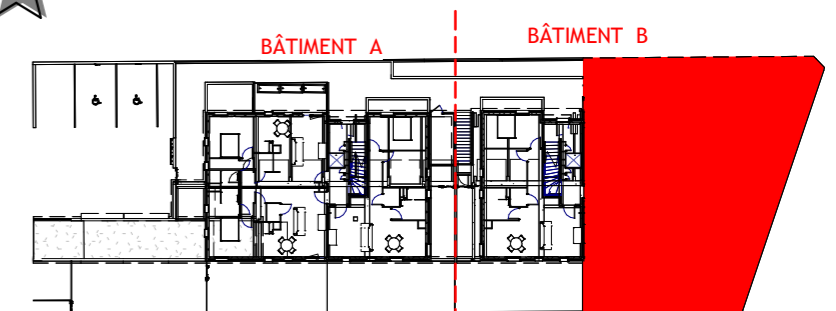

Emplacement appartement